


A.) Einbau mit 150 mm Fundamentüberdeckung  
in festem Boden oder synthetischem Fallschutz

B.) Einbau mit 400 mm Fundamentüberdeckung  
in losem Fallschutz

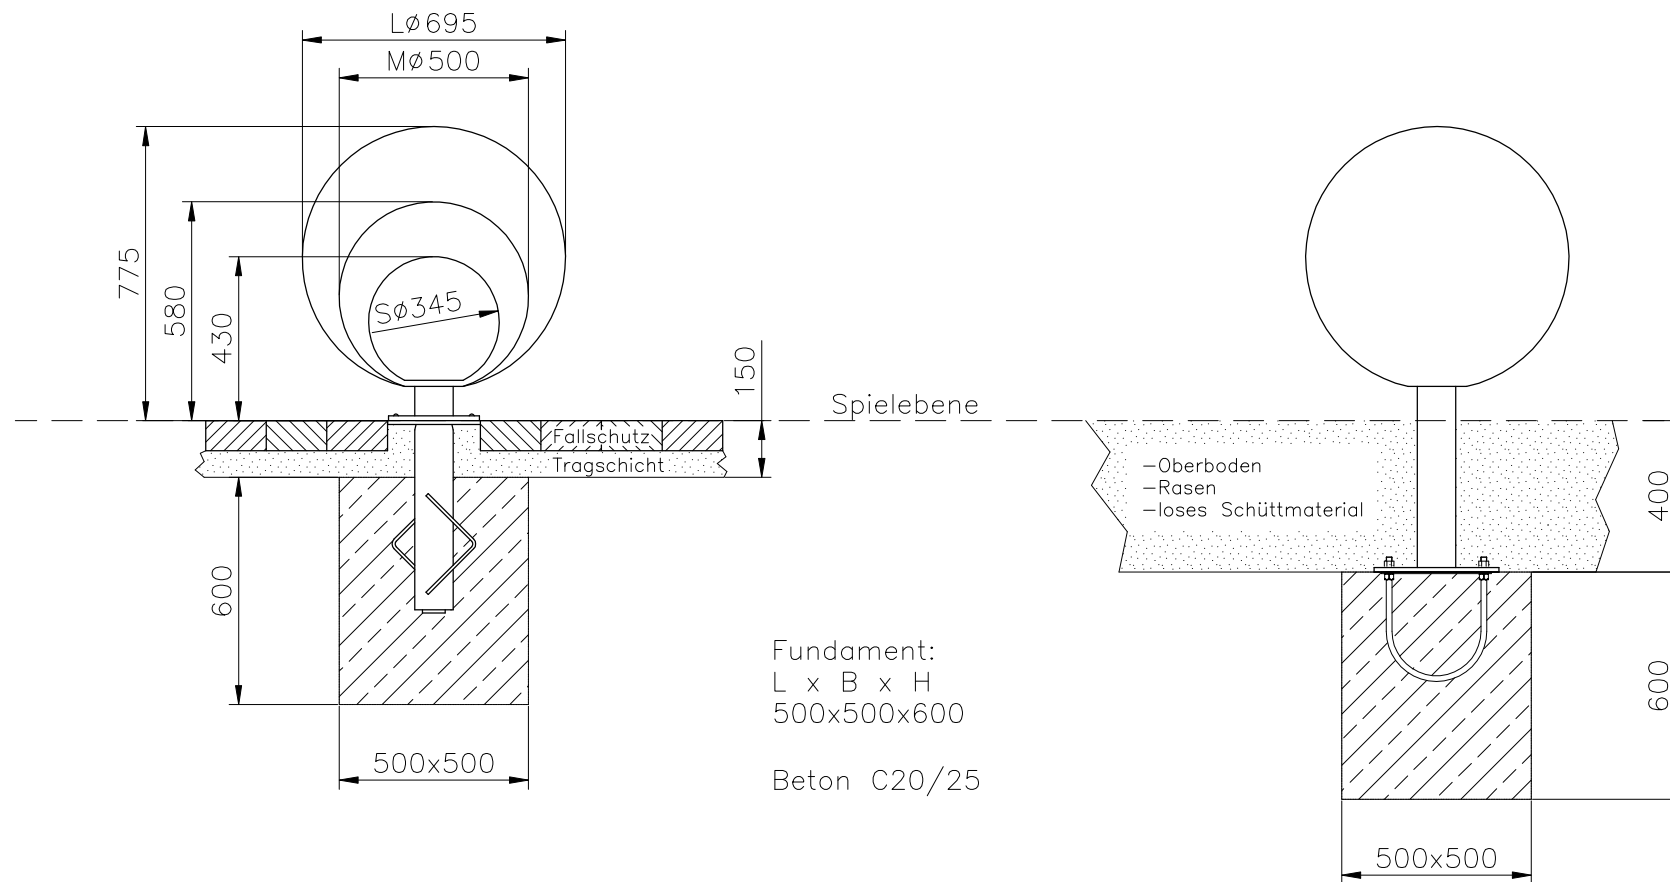

Fundament:  
L x B x H  
500x500x600  
Beton C20/25

Werkstoff	Massstab	1:20
Kautschuk, Edelstahl	Pos.:	


 <b>Linie M</b> Metall Form Farbe <a href="http://www.linie-m.de">www.linie-m.de</a>	
Bearbeiter	G. Scharnagl
Datum	12.09.2019

**Spielgerät**  
**Mond S,M,L (feststehend)**

\\Produktdaten\

A.) Einbau mit 150 mm Fundamentüberdeckung  
in festem Boden oder synthetischem Fallschutz

B.) Einbau mit 400 mm Fundamentüberdeckung  
in losem Fallschutz

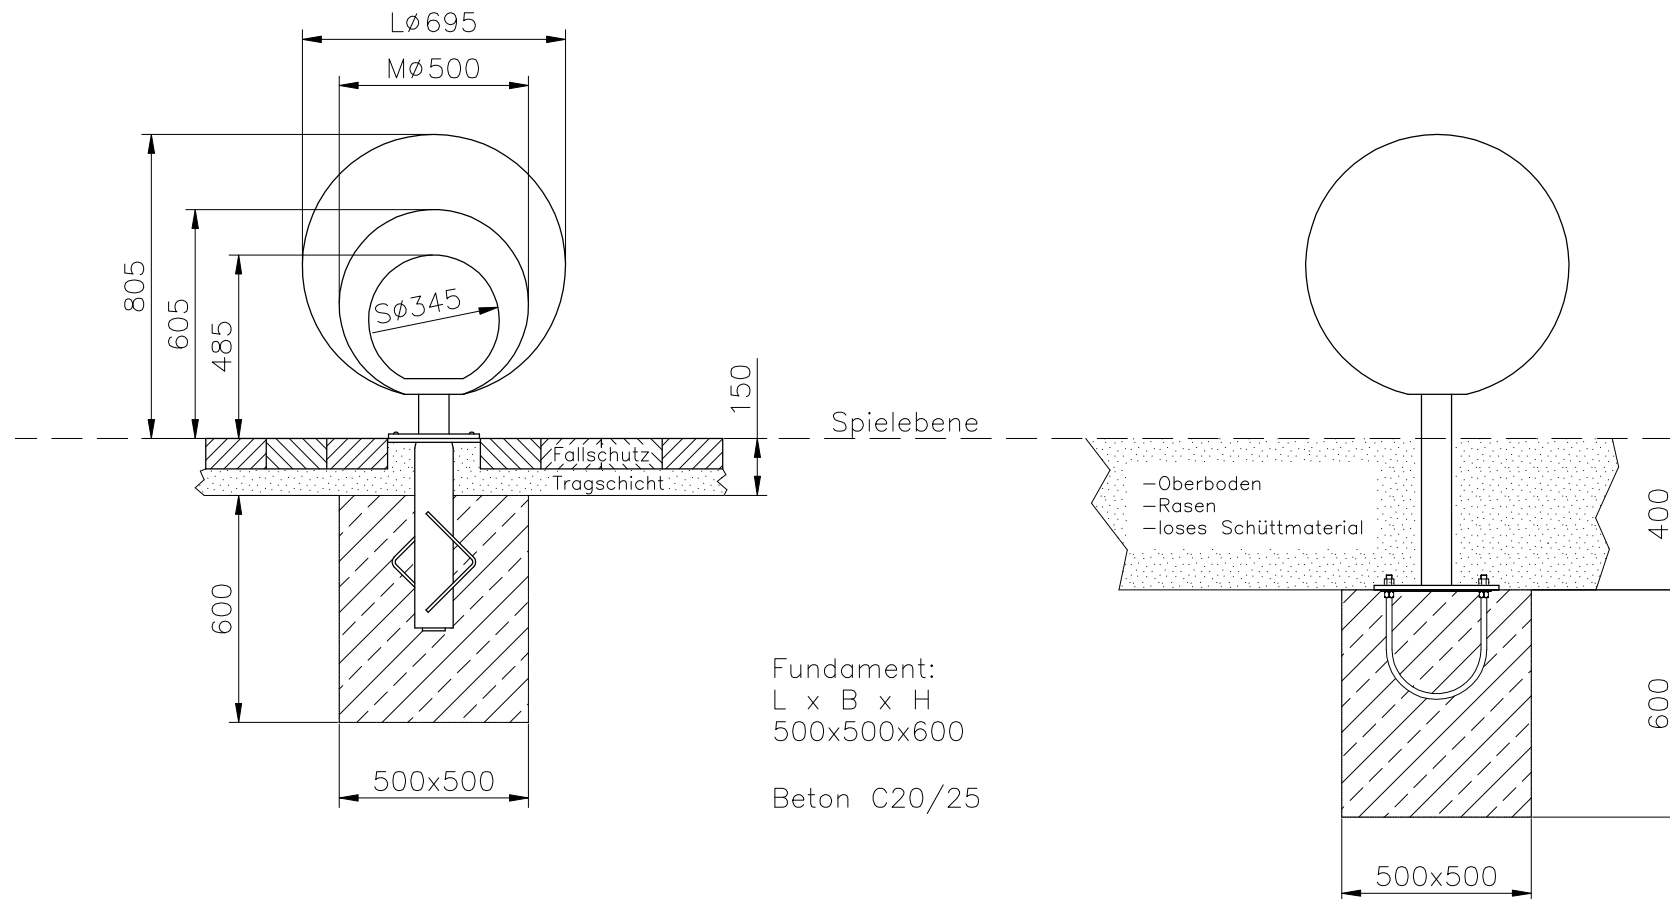

Fundament:  
L x B x H  
500x500x600  
Beton C20/25


Werkstoff	Massstab	1:20
Kautschuk, Edelstahl	Pos.:	

 <b>Linie M</b> Metall Form Farbe <a href="http://www.linie-m.de">www.linie-m.de</a>	
Bearbeiter	G. Scharnagl
Datum	12.09.2019



**Spielgerät**  
**Saturn S,M,L (drehen)**

\\Produktdaten\

A.) Für den Einbau  
in festen Böden oder  
in synthetischem  
Fallschutz

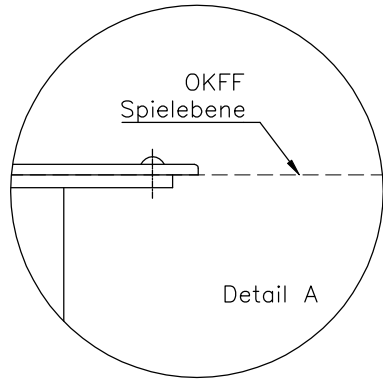


B.) Für den Einbau  
in losem Fallschutz

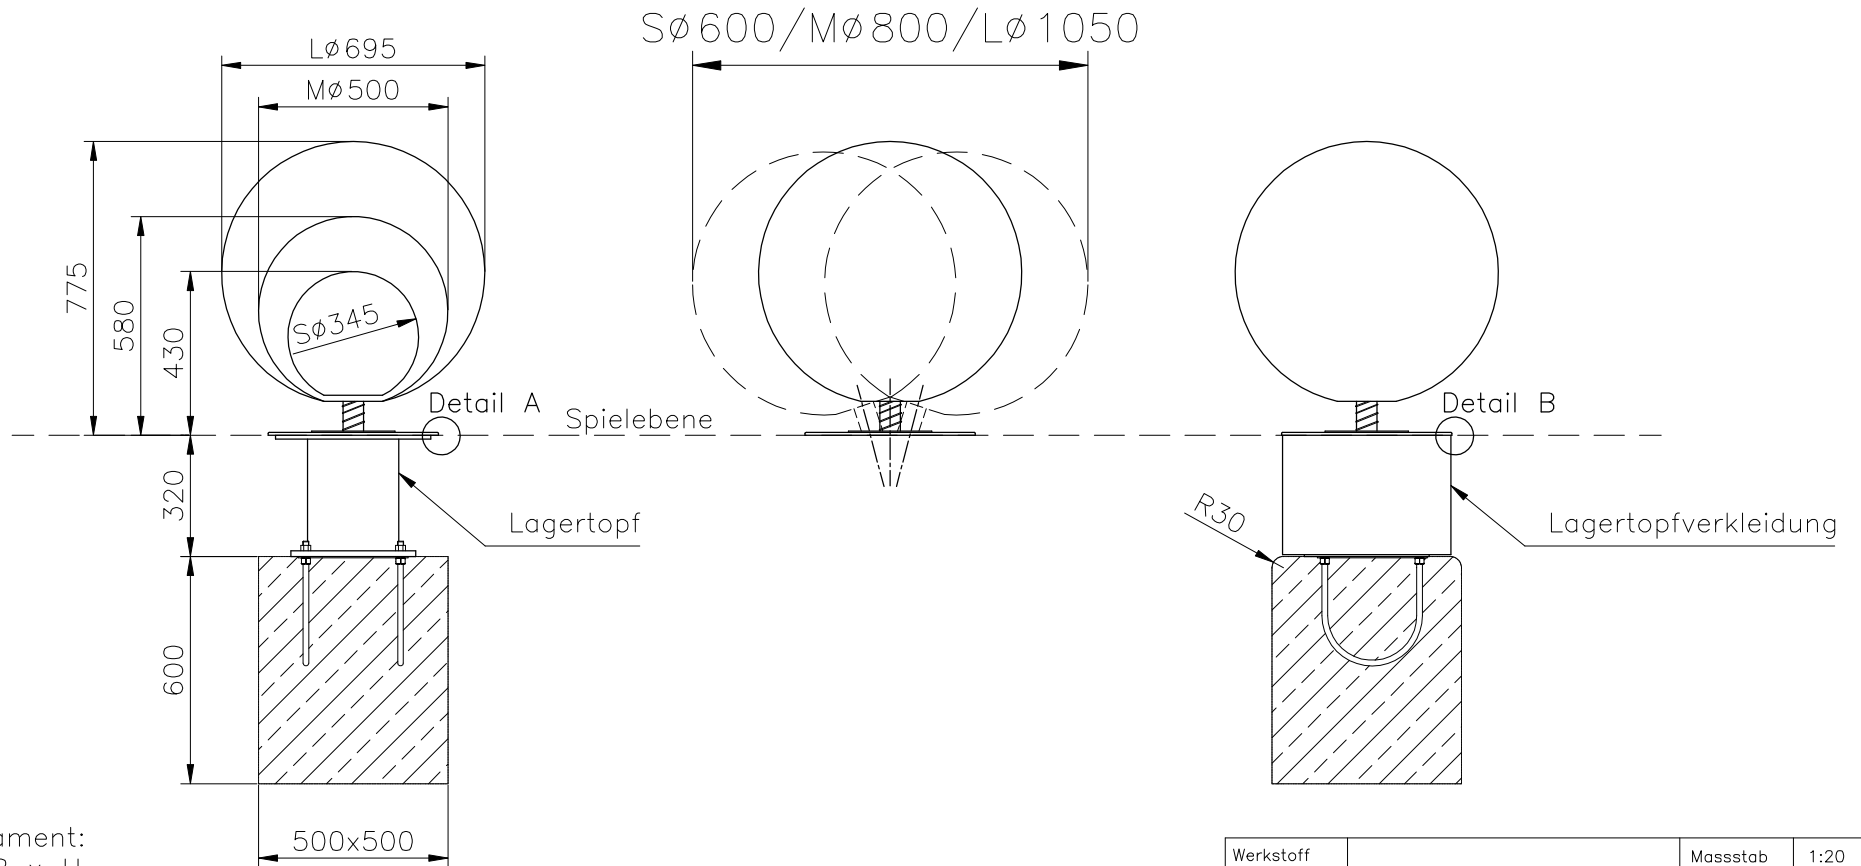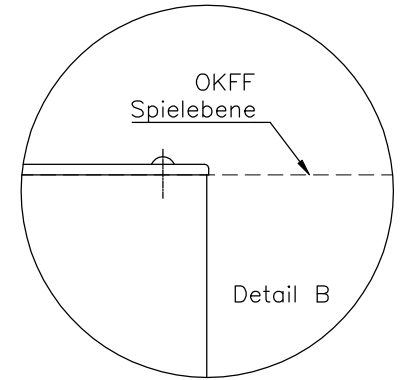

Fundament:  
L x B x H  
500x500x600

Beton C20/25

Werkstoff	Masstab	1:20
Kautschuk, Edelstahl		Pos.:

 <b>Linie M</b> Metall Form Farbe www.linie-m.de	
Bearbeiter	G. Scharnagl
Datum	12.09.2019

<b>Neptun (balancieren) S,M,L</b> <b>Erde (balancieren + drehen)</b>
\\Produktdaten\